



- ZONE CONDIVISE CON ALTRE UTENZE DEL PARCO
- ZONE COMUNI
- BACINO DI ACCUMULO ACQUA
- ALBERI - BOSCO
- INGRESSI
- PARCELLE INDIVIDUALI
- CAPANNI E PERGOLA
- SIEPE
- SERVIZI IGIENICI
- CAMPI BOCCIE
- AREA GIOCO BIMBI

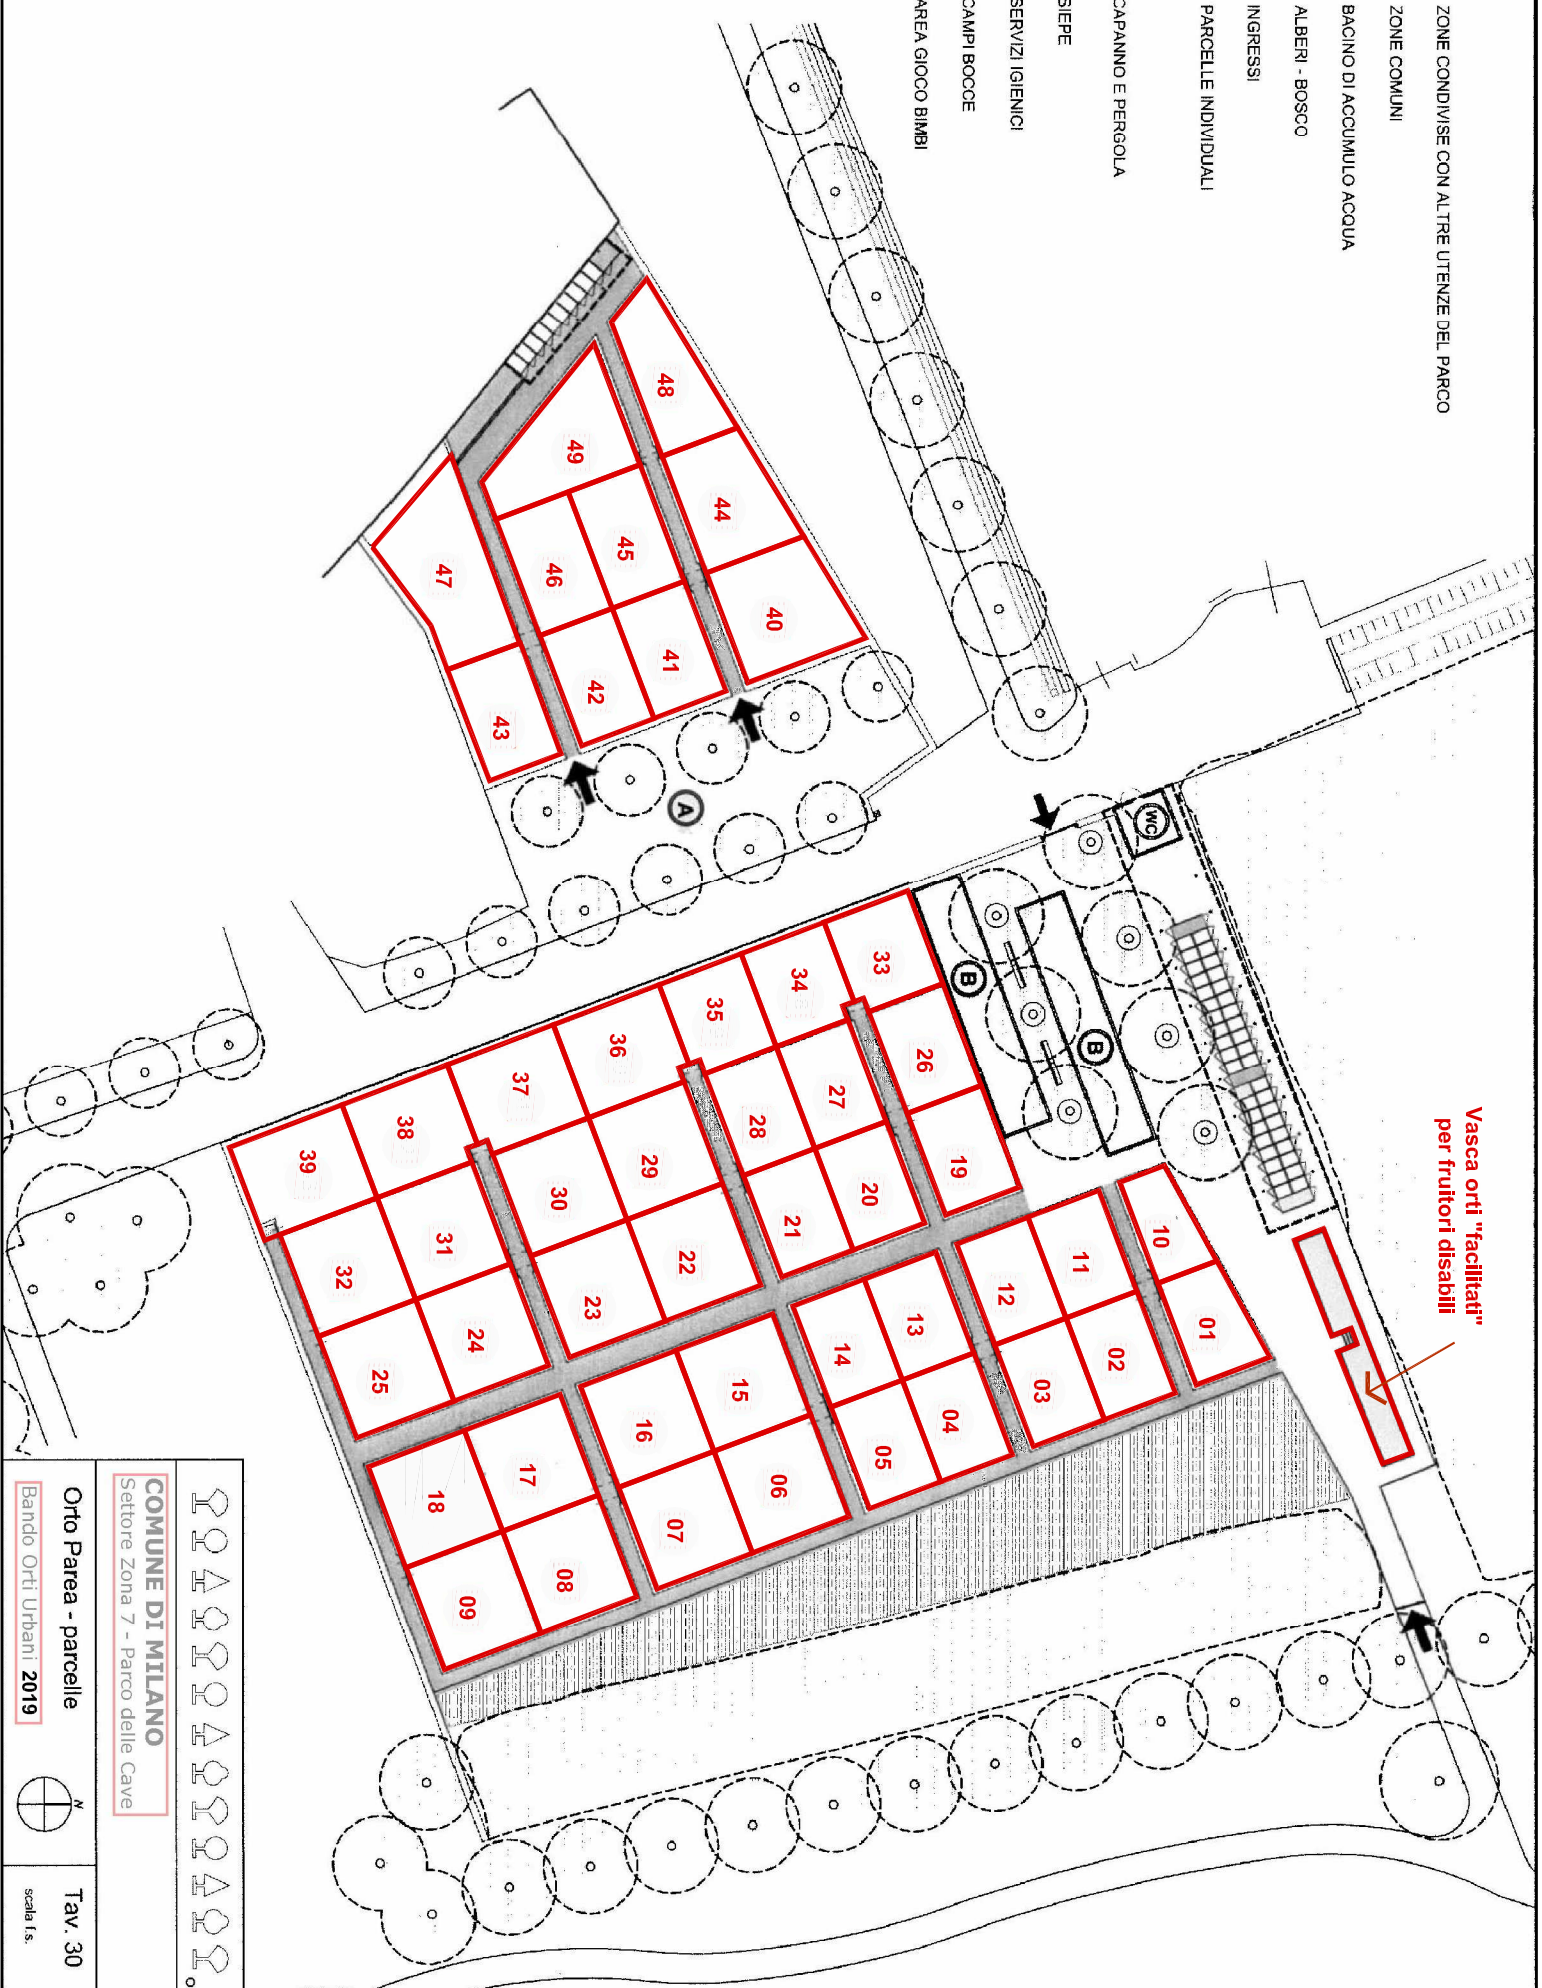

Vasca orti "facilitati"
per fruttiferi disabili

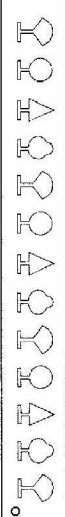

COMUNE DI MILANO
Settore Zona 7 - Parco delle Cave

Orto Parea - parcelle
Bando Orti Urbani 2019



Tav. 30
scala 1:s.